
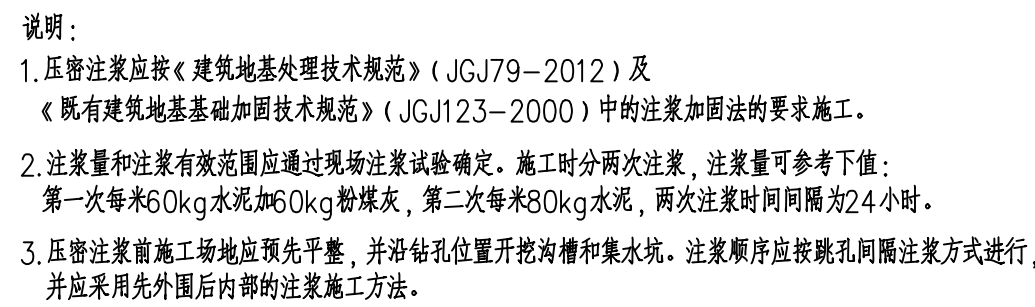


工艺	设备	外管	环保
----	----	----	----

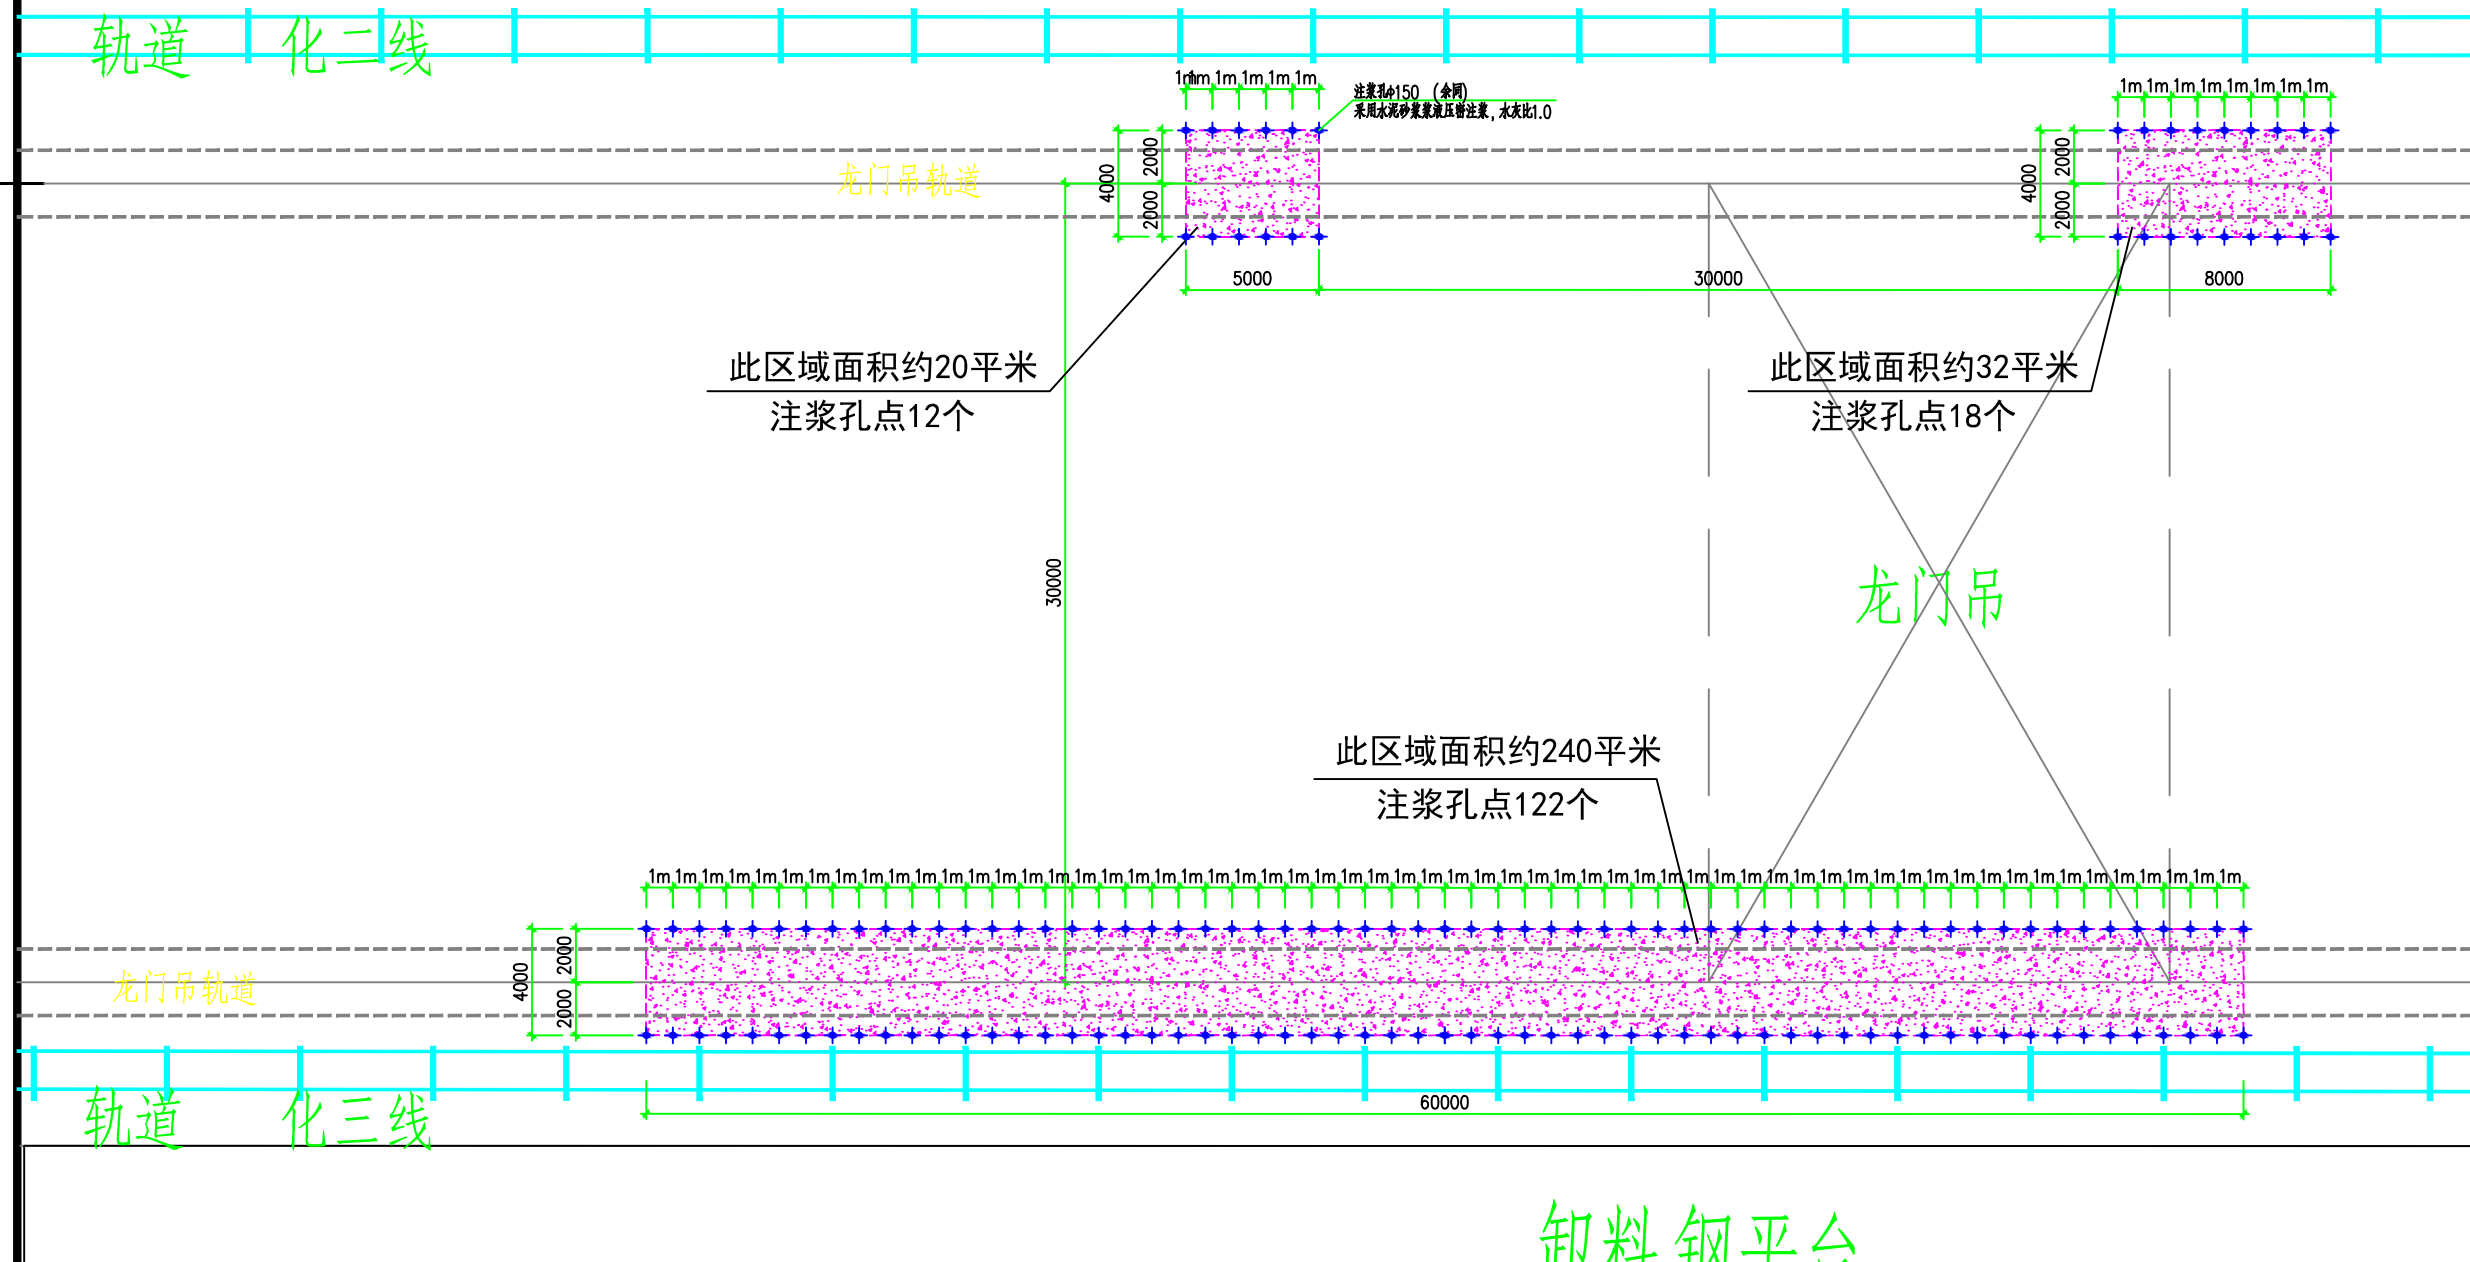

注：本文件版权归SOPD所有，除非得到SOPD书面授权，否则本文件的任何内容均不得复制或披露给其他个人或组织或用于其他目的。 THIS DOCUMENT IS THE PROPERTY OF SOPD. NO PART OF THIS DOCUMENT SHALL BE REPRODUCED OR DISCLOSED TO OTHERS OR USED FOR ANY PURPOSE WHATSOEVER EXCEPT WITH THE PRIOR WRITTEN PERMISSION OF SOPD.									
		江苏苏普工程科技有限公司 Jiangsu SOPD Engineering Technology CO., LTD.					2024 镇江 ZHENJIANG		镇江润州公铁交通有限公司 门吊基础修复设计及总图变更
设计人 DESIGNED		2025.01	门吊地基加固				项目名称 UNIT	门吊地基加固	
校核人 CHECKED							设计阶段 PHASE	施工图	
审核人 REVIEW							图号 DWG NO.	2025xx-001	
审定人 APPROVE							版本 REV.	0	
专业负责人 DISCIPLINE									
项目负责人 MANAGER			专业 SPEC.	结构	比例 SCALE	1:500	第 1 张 SHEET	共 1 张 TOT.	