


- 1、虚线部位采用机械切割；
2、原路面侧面切割部位表面垂直；
3、原路面侧面采用植筋，植筋厚度>150mm；
4、路面砂与排水沟侧壁砼一次浇筑，不得分二次浇筑；

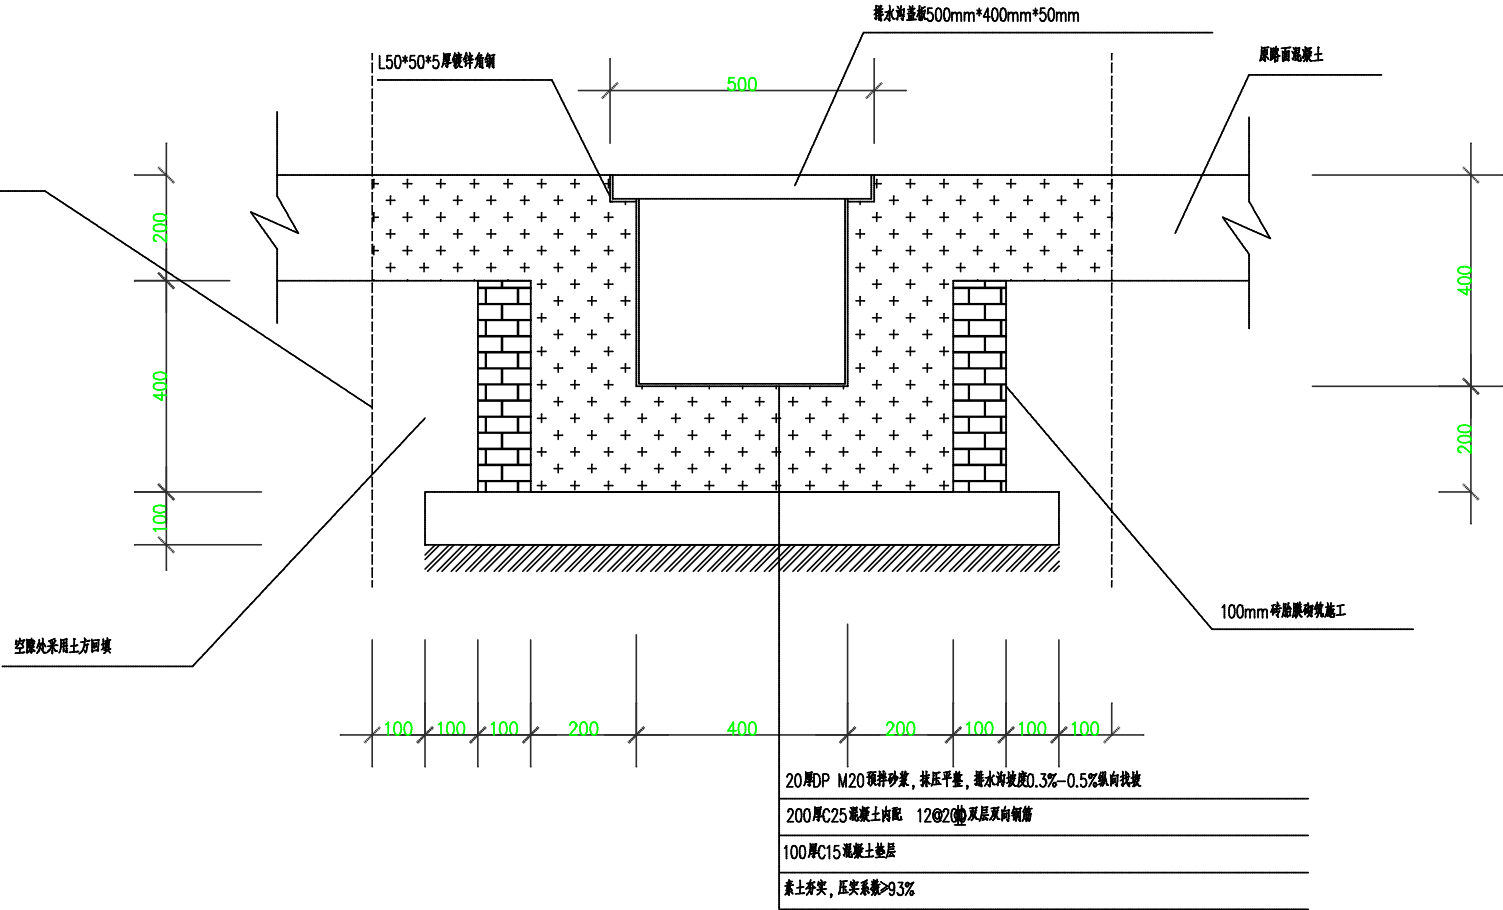

新增排水沟做法